

**DOSSIER DE CONSULTATION DES
ENTREPRISES****REHABILITATION DU GROUPE SCOLAIRE D'OLETTA**

Groupe scolaire PERETTI
20232 OLETTA


N° parcelle : **D1512**N° de dossier :
17-61Date :
22-07-2019Superficie du terrain : **1609m² m²**

Maître d'ouvrage:
MAIRIE D'OLETTA
Village
20232 OLETTA
FRANCE

Maître d'oeuvre:
ATELIER D'ARCHITECTURE
Hervé Ghirlanda
4 Bd Paoli, 20200 BASTIA

Ces documents sont uniquement destinés à l'obtention des autorisations de construire et ne peuvent en aucun cas être utilisés pour la réalisation des travaux.


Les études techniques devront être réalisées par le maître d'ouvrage lors de la phase travaux.

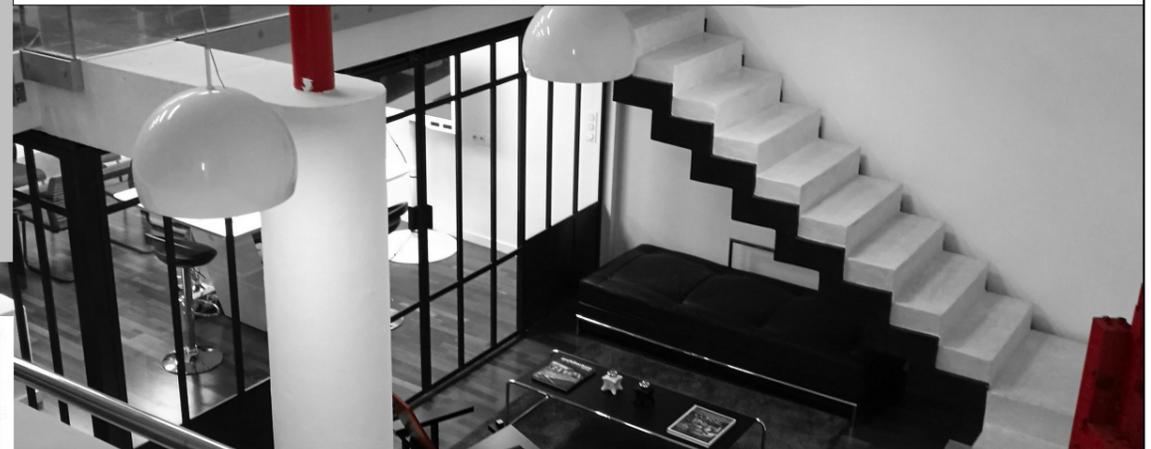

téléphone : 04 95 30 00 60 - fax : 04 95 30 00 61

portable : 06 42 29 42 27

www.architecte-ghirlanda.commail : contact@architecte-ghirlanda.com

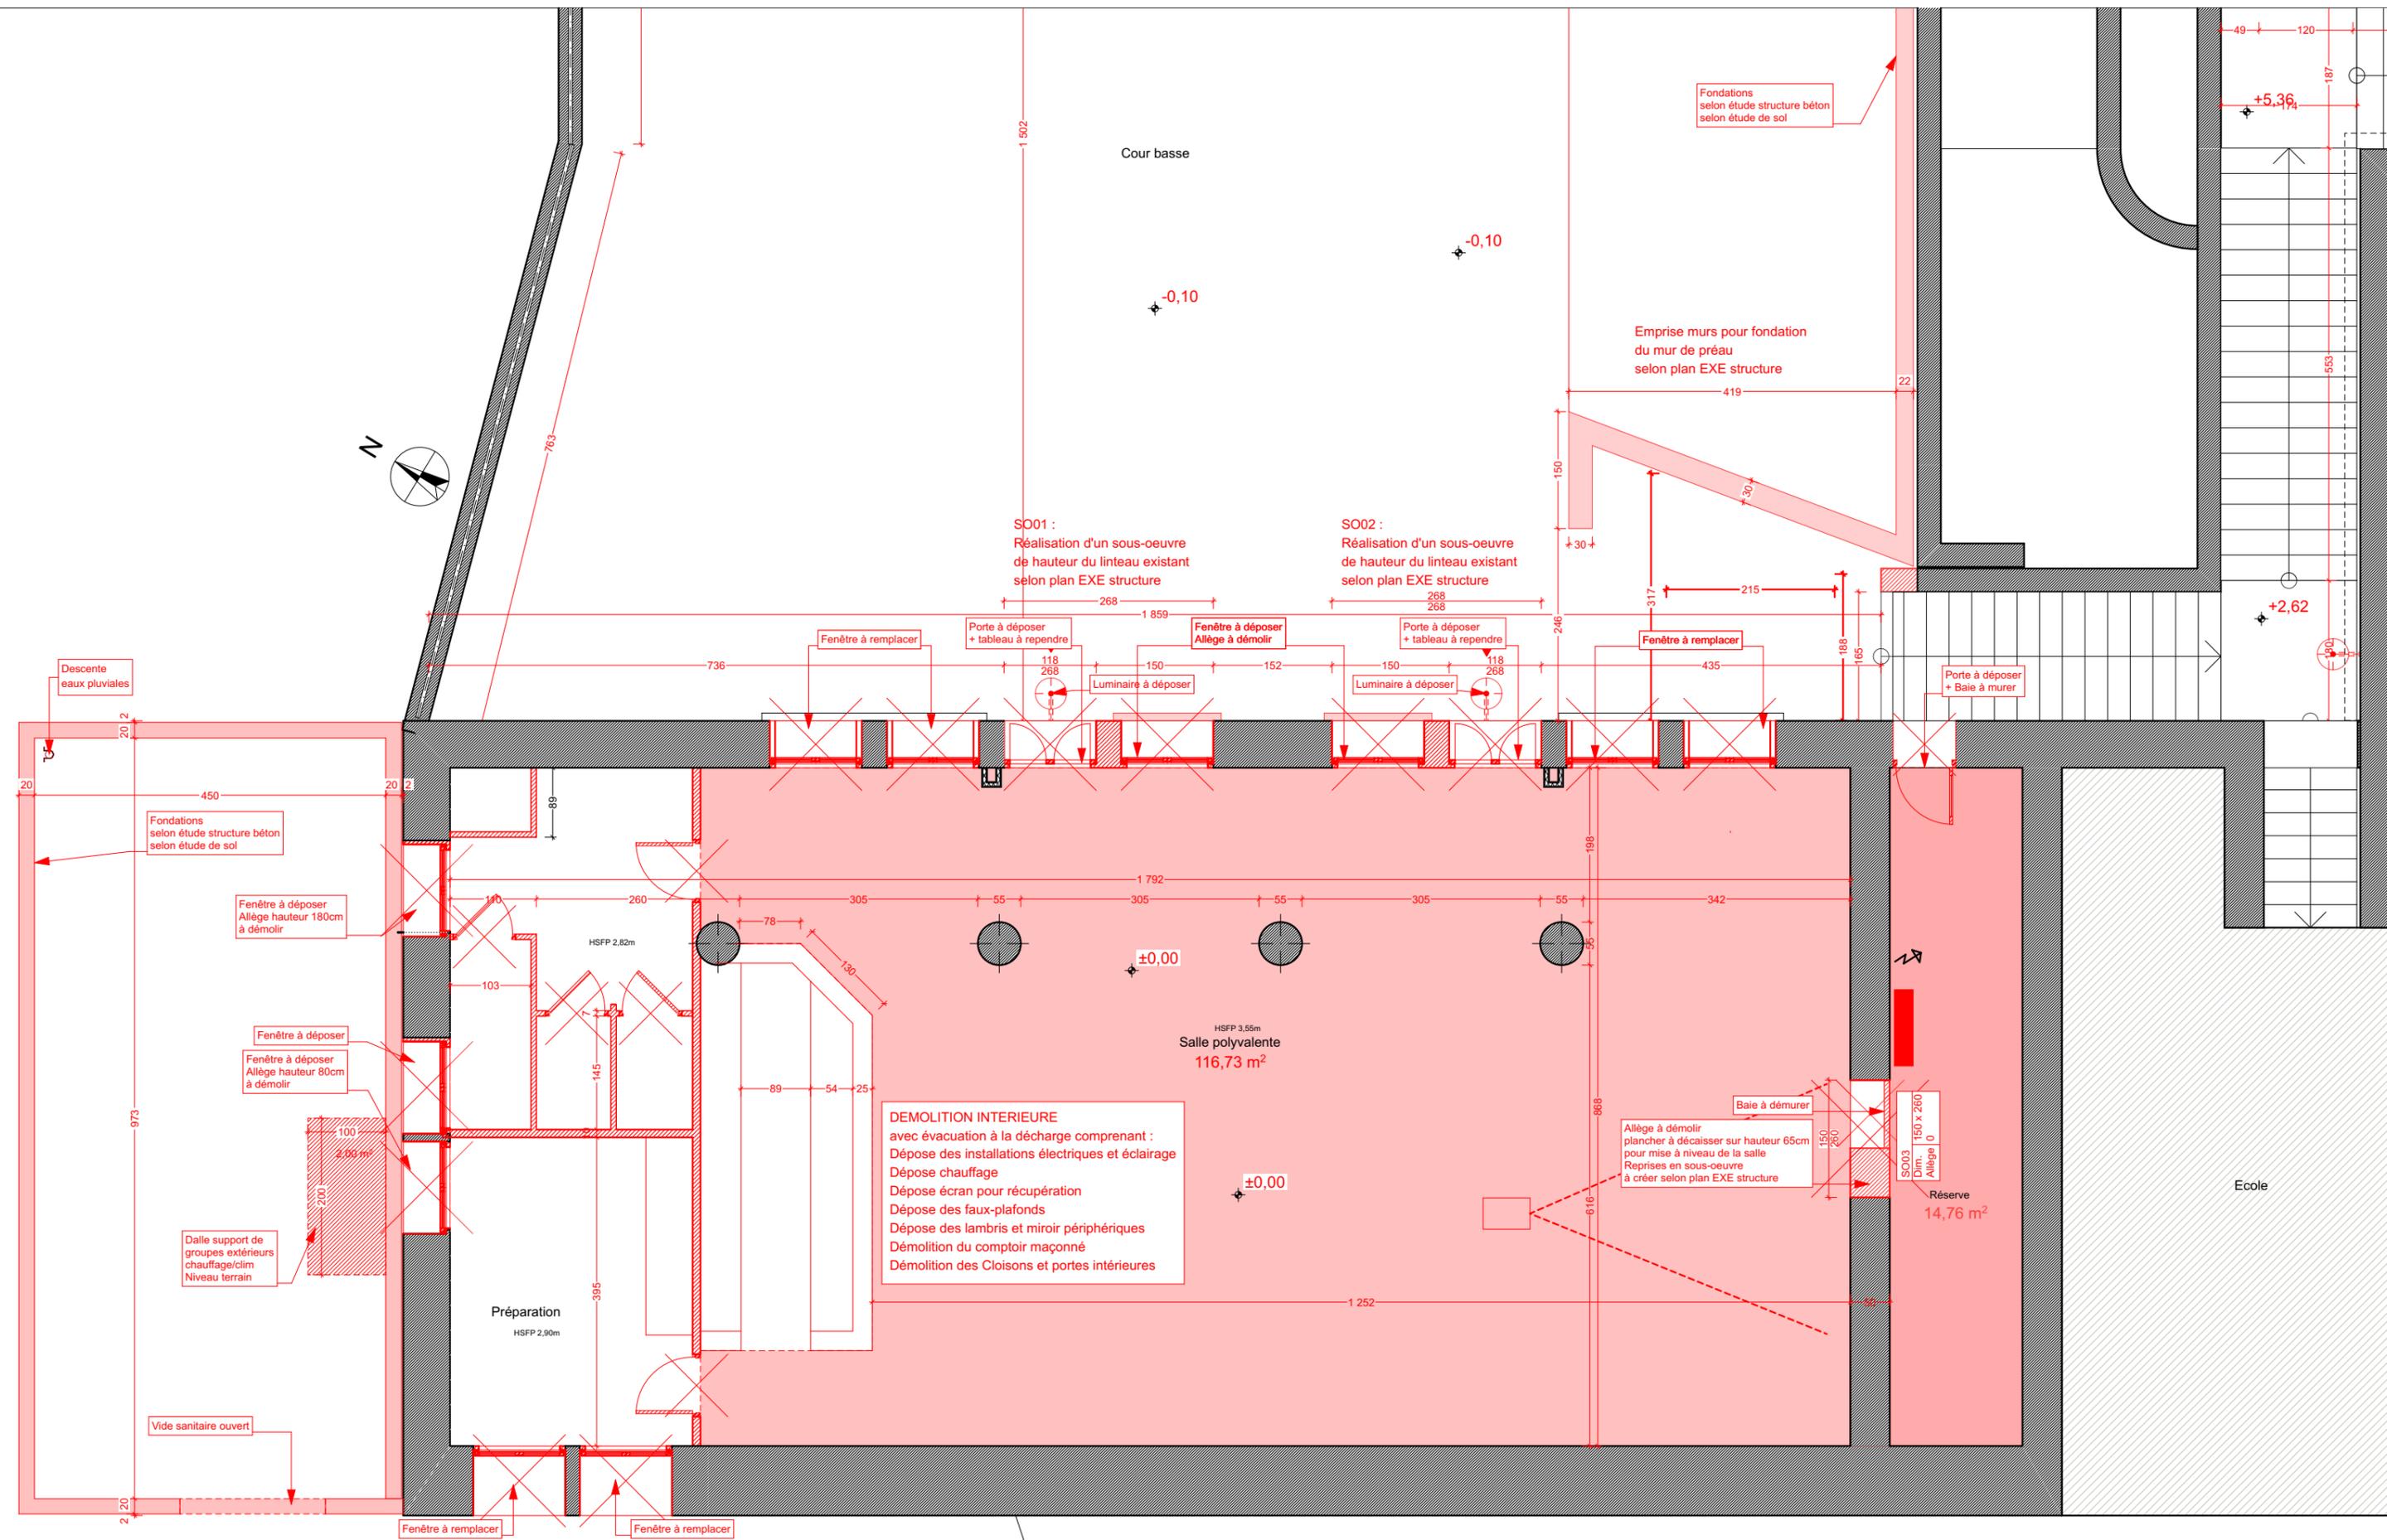

Dossier de Consultation des Entreprises
REHABILITATION DU GROUPE SCOLAIRE D'OLETTA
 Groupe scolaire PERETTI - 20232 OLETTA

N° dossier : 17-61
22-07-2019
 Ech. : 1:75

Maîtrise d'ouvrage
MAIRIE D'OLETTA
 Village
 20232
 OLETTA



Maîtrise d'oeuvre
ATELIER D'ARCHITECTURE Hervé Ghirlanda
 4 Bd PAOLI - 20200 BASTIA
 Tel: 04 95 30 00 60 - Fax: 04 95 30 00 61
 Portable : 06 42 29 42 27
 www.architecte-ghirlanda.com
 mail : contact@architecte-ghirlanda.com



Niv0/S. polyvalente -DEMOLITION

DCE.01

Ce document ne peut être ni reproduit ni communiqué sans l'autorisation de Mr H. GHIRLANDA - Loi du 11/03/1902 -
 Les côtes sont données à titre indicatif et doivent être vérifiées par l'entreprise pour la réalisation des travaux

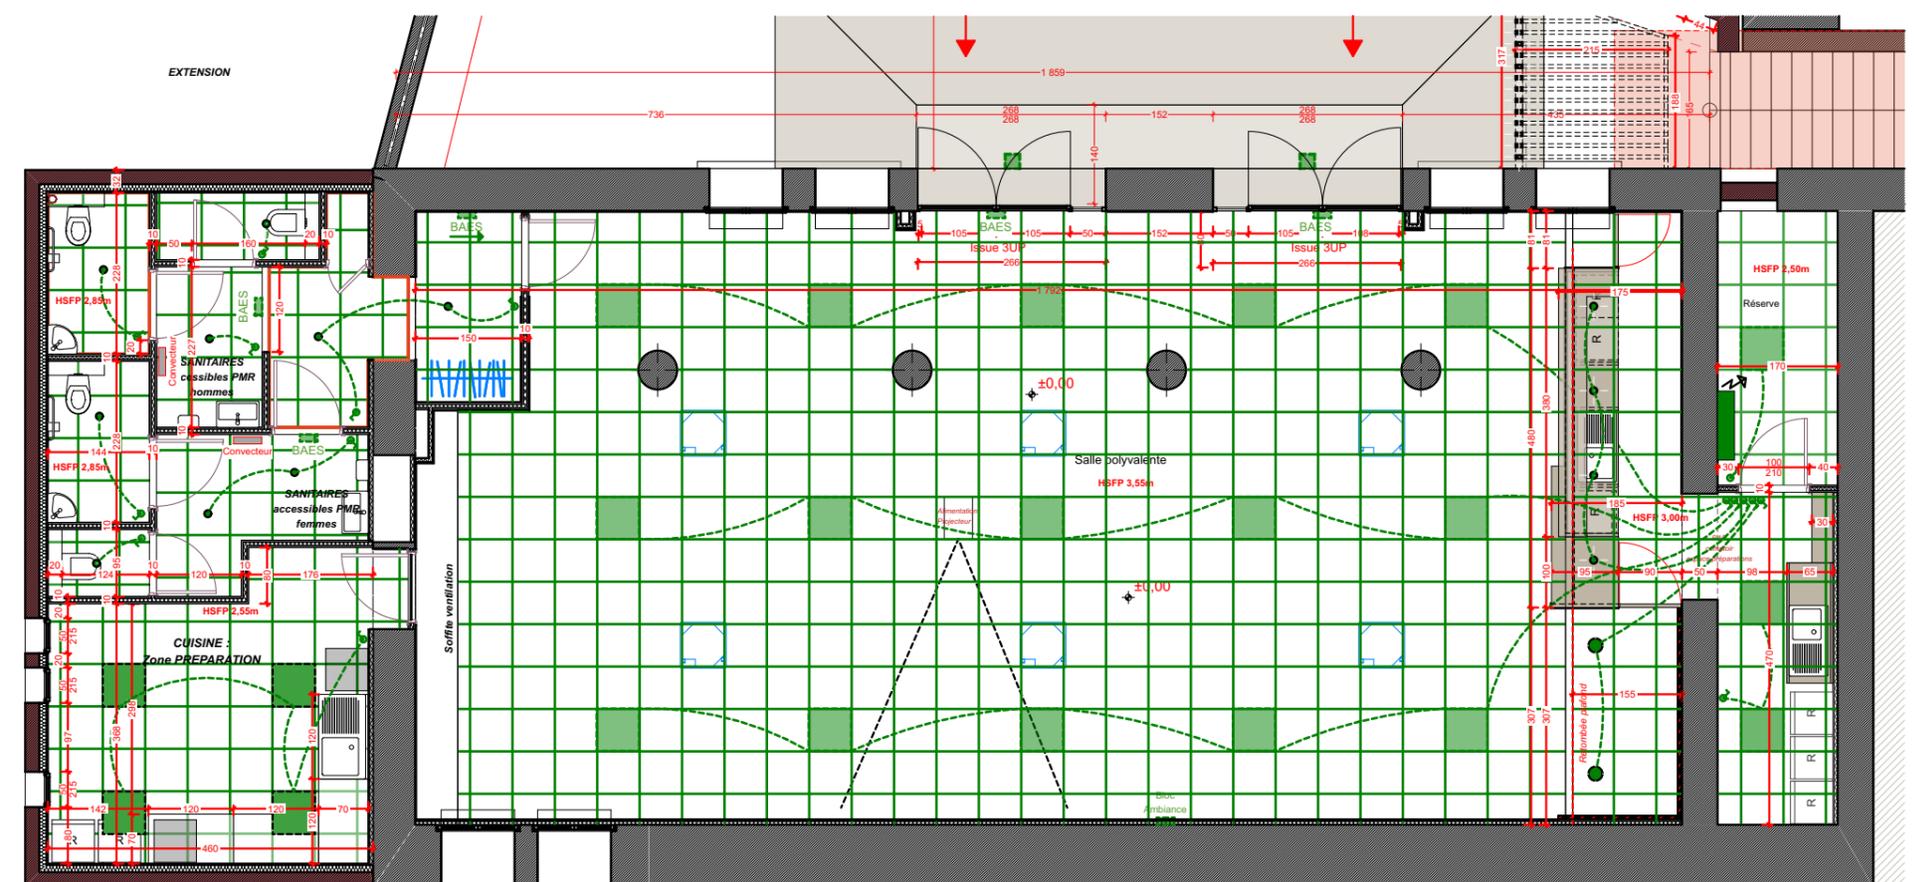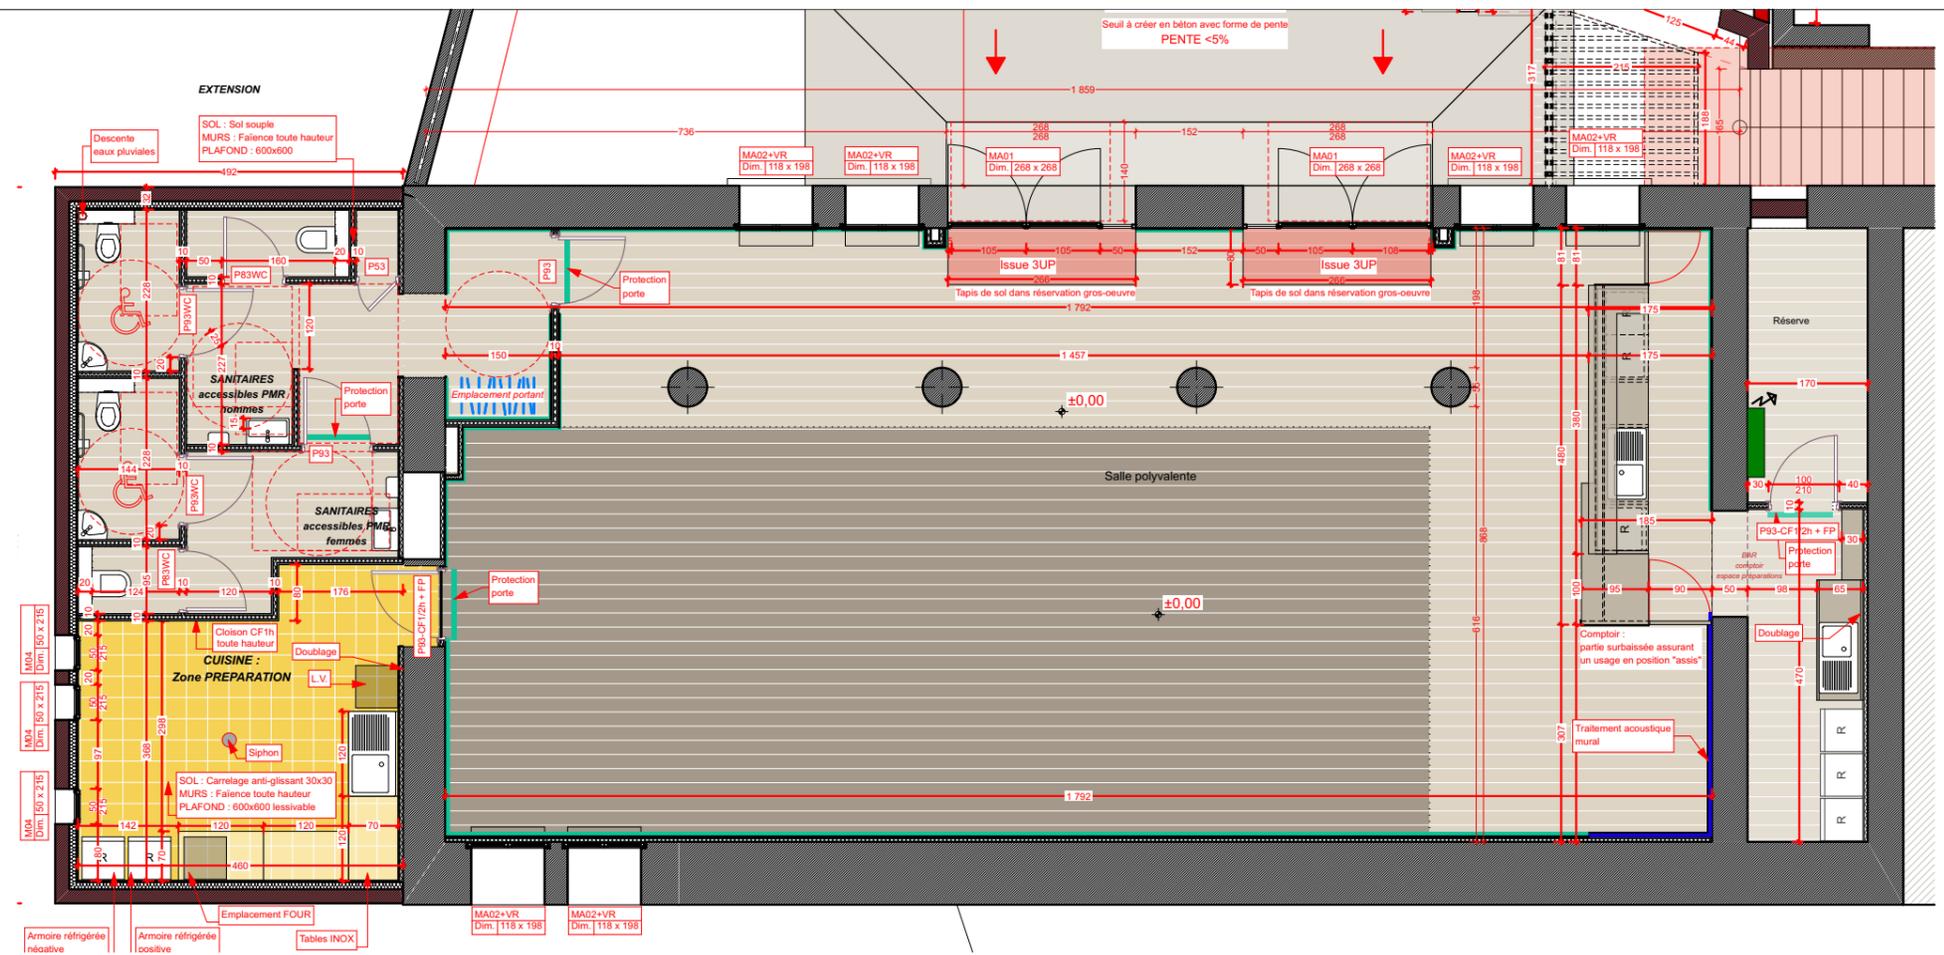

Dossier de Consultation des Entreprises
REHABILITATION DU GROUPE SCOLAIRE D'OLETTA
 Groupe scolaire PERETTI - 20232 OLETTA

N° dossier : 17-61
 22-07-2019
 Ech. : 1:100

Maîtrise d'ouvrage
MAIRIE D'OLETTA
 Village
 20232
 OLETTA



Maîtrise d'oeuvre
ATELIER D'ARCHITECTURE Hervé Ghirlanda
 4 Bd PAOLI - 20200 BASTIA
 Tel: 04 95 30 00 60 - Fax: 04 95 30 00 61
 Portable : 06 42 29 42 27
 www.architecte-ghirlanda.com
 mail : contact@architecte-ghirlanda.com






Niv0/S. polyvalente - PROJET

DCE.02

Ce document ne peut être ni reproduit ni communiqué sans l'autorisation de Mr H. GHIRLANDA - Loi du 11/03/1902 - Les côtes sont données à titre indicatif et doivent être vérifiées par l'entreprise. Une étude Béton Armé devra être réalisée par l'entreprise pour la réalisation des travaux

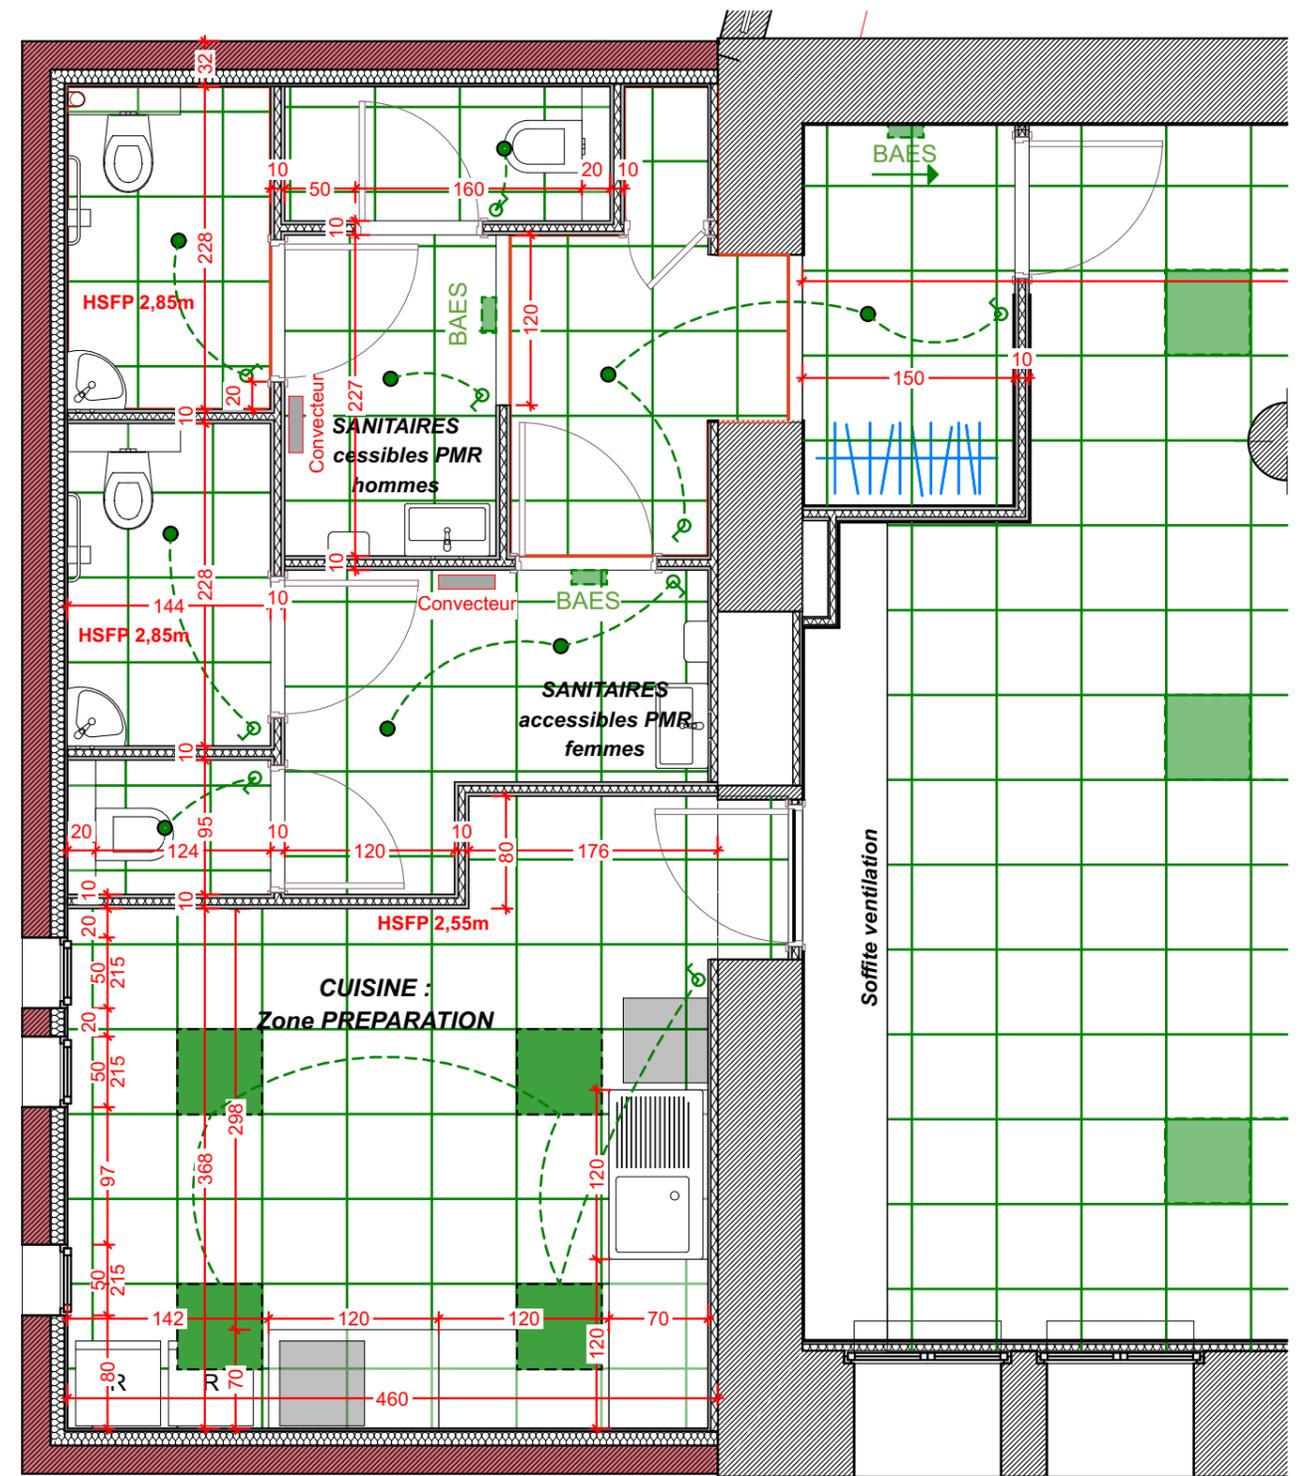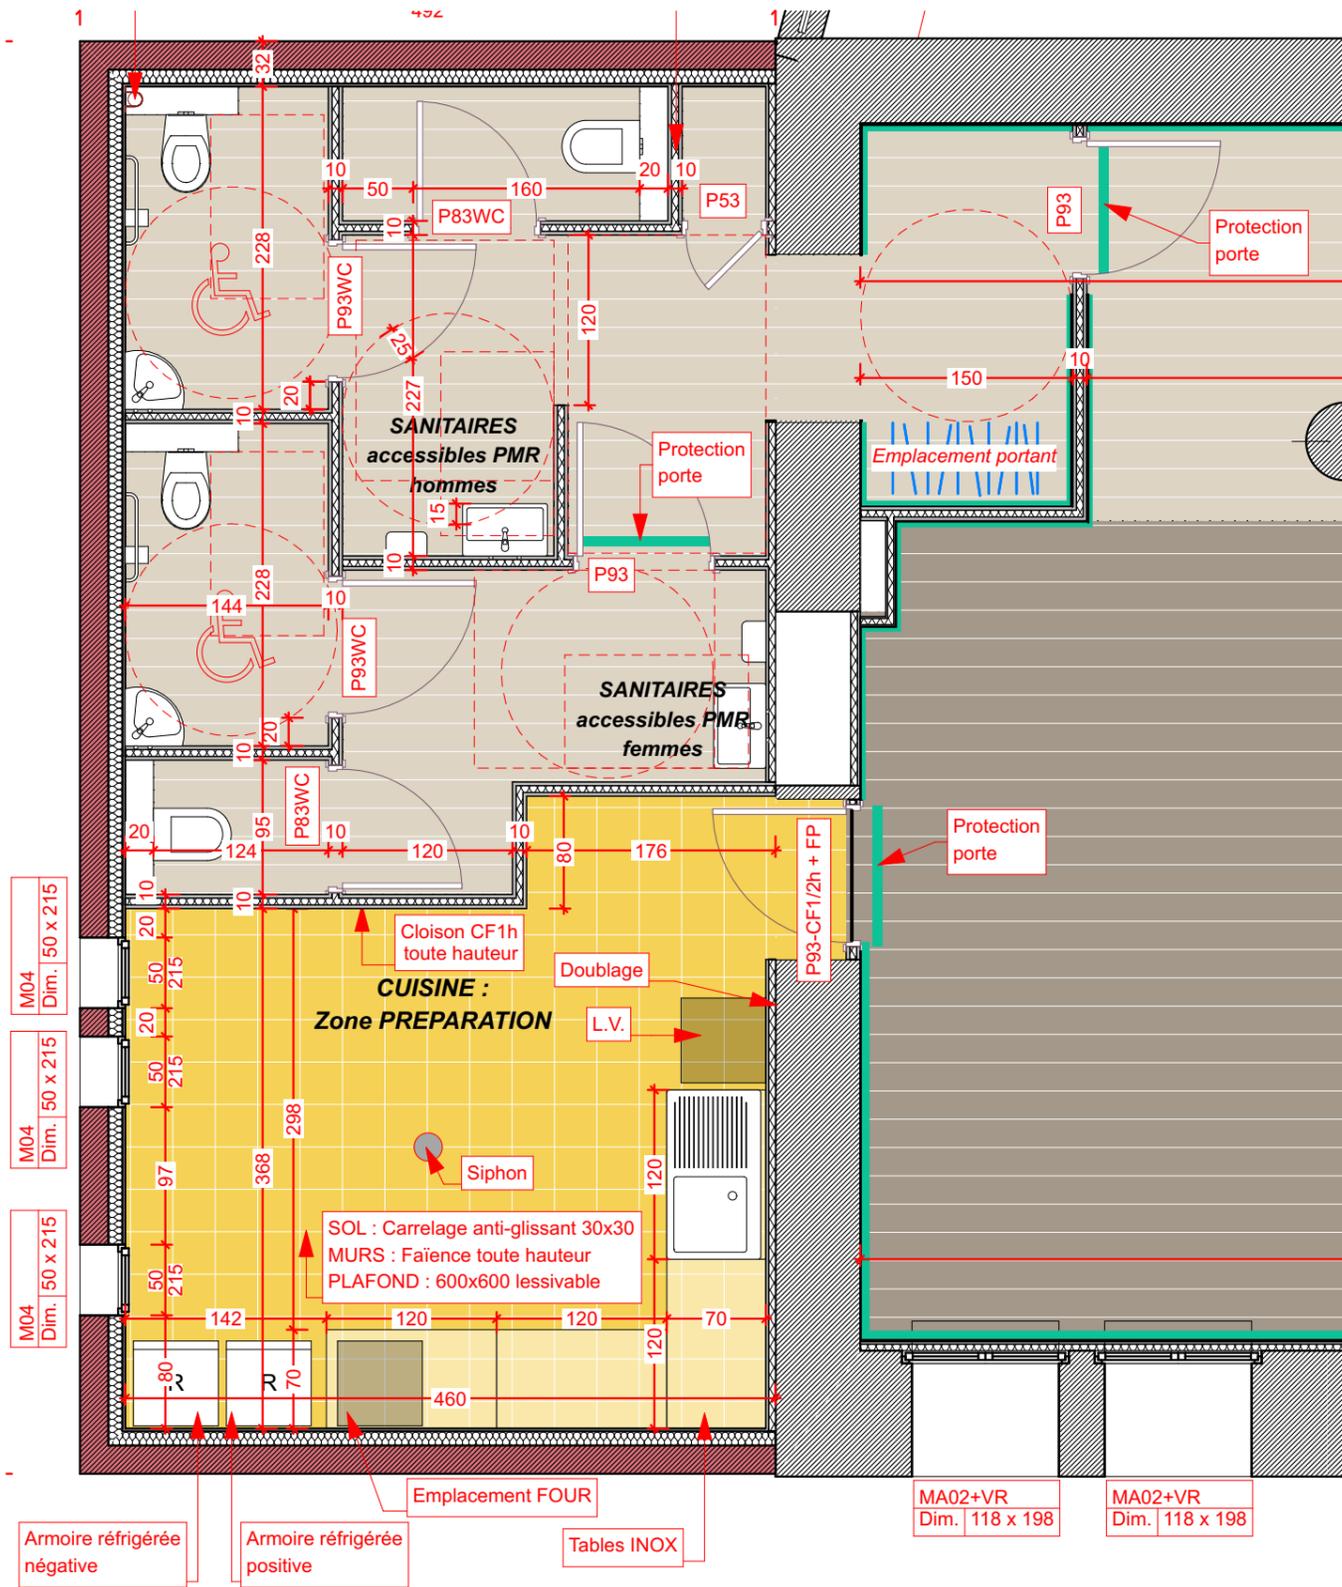

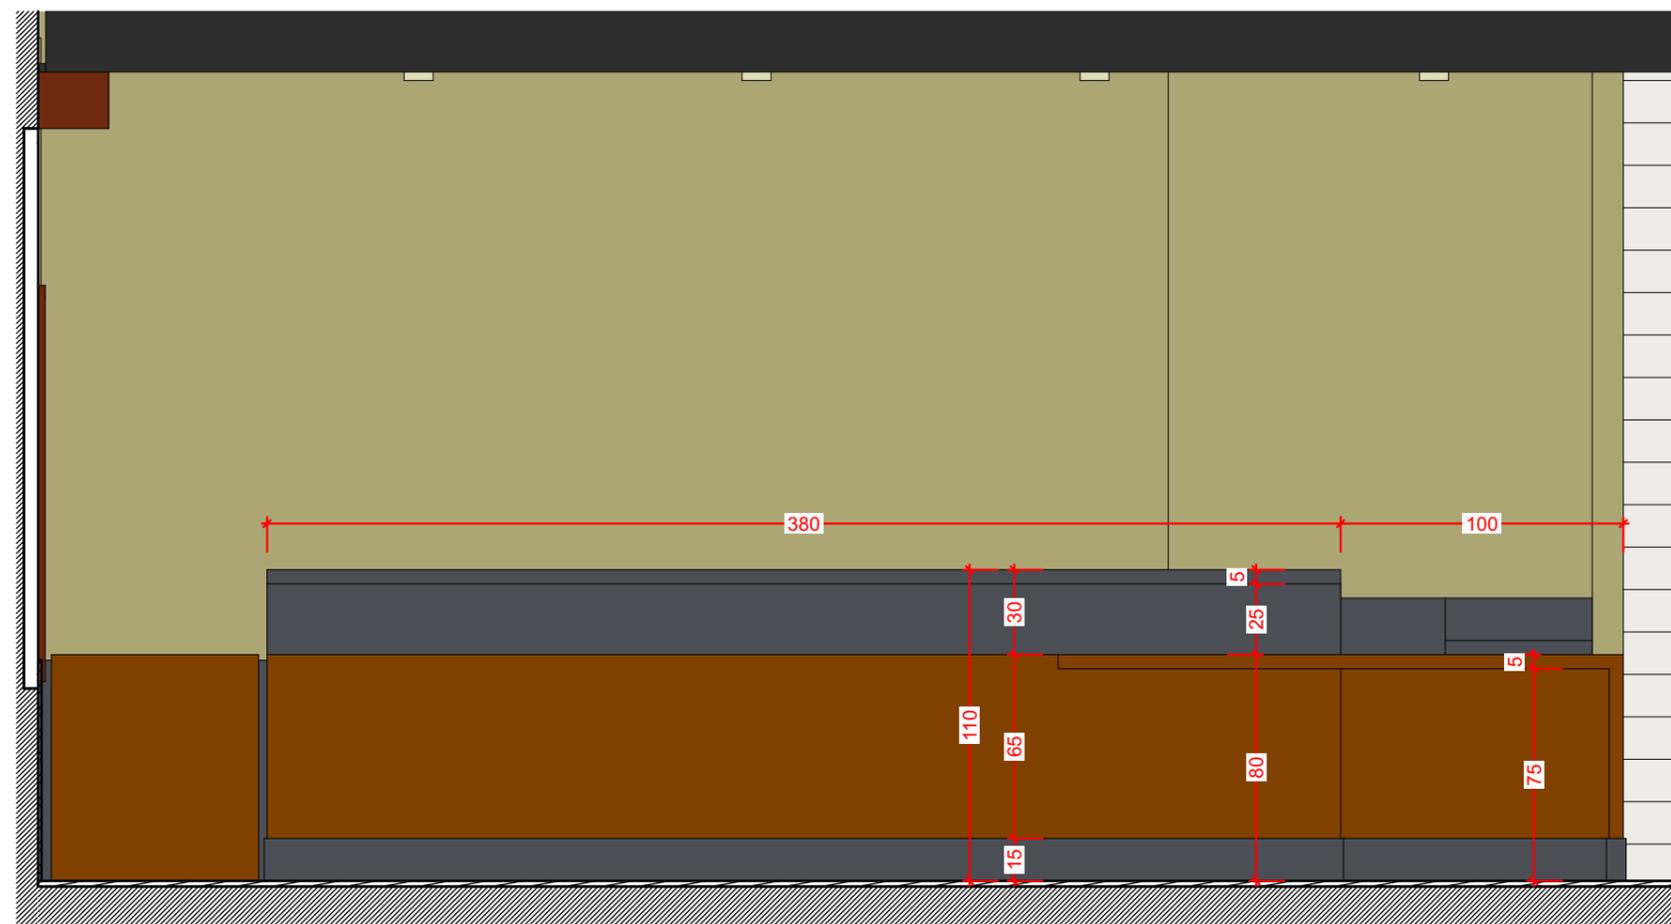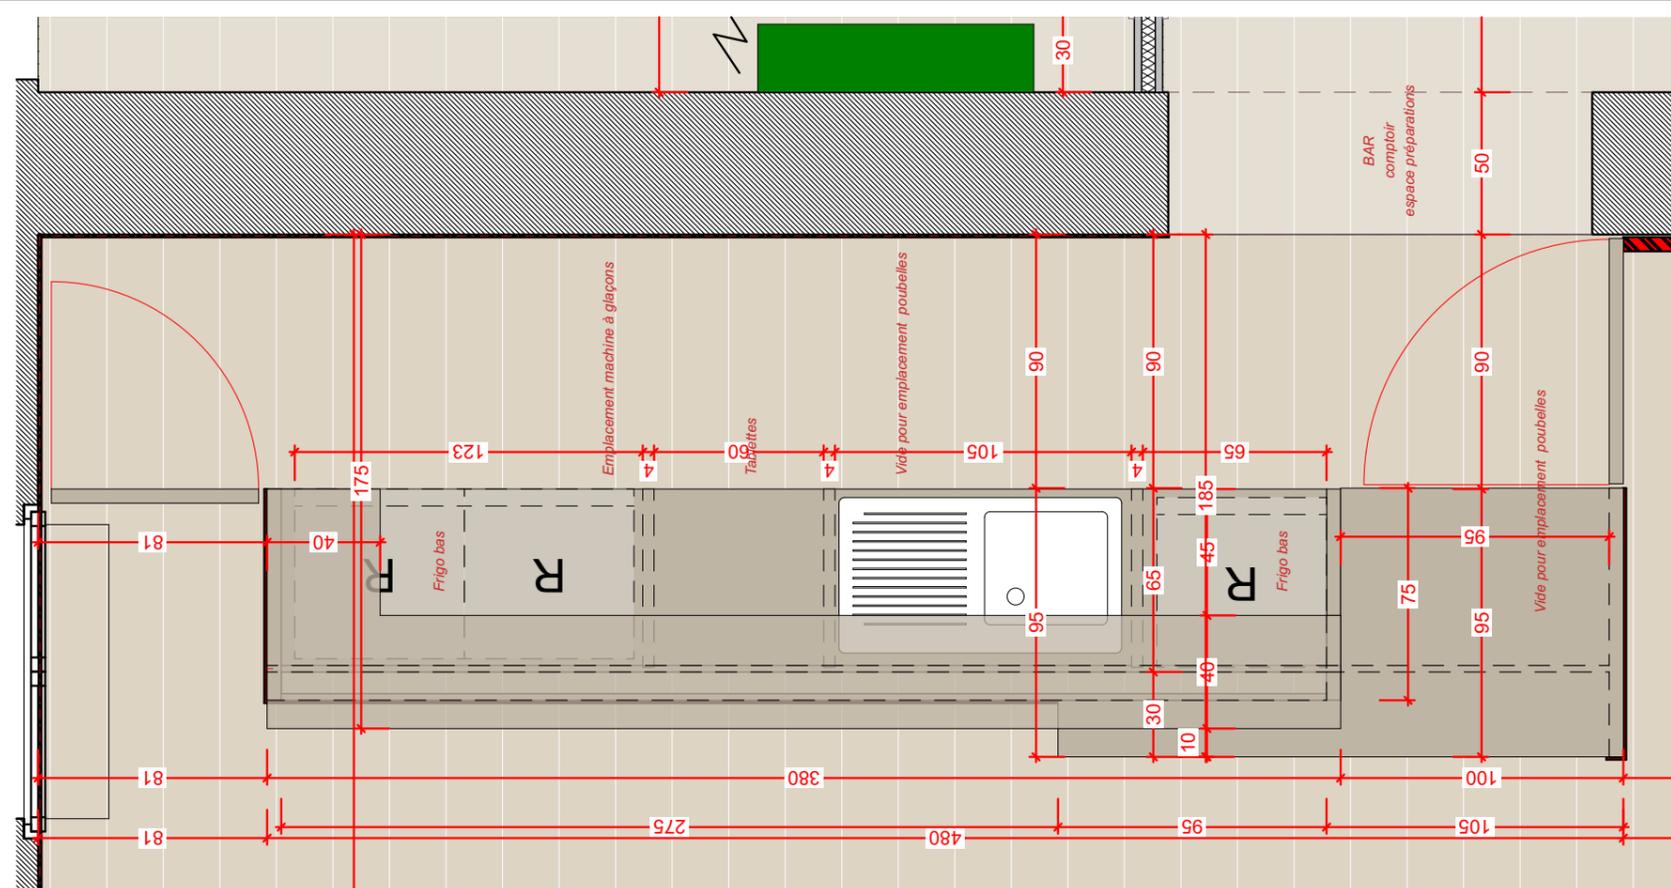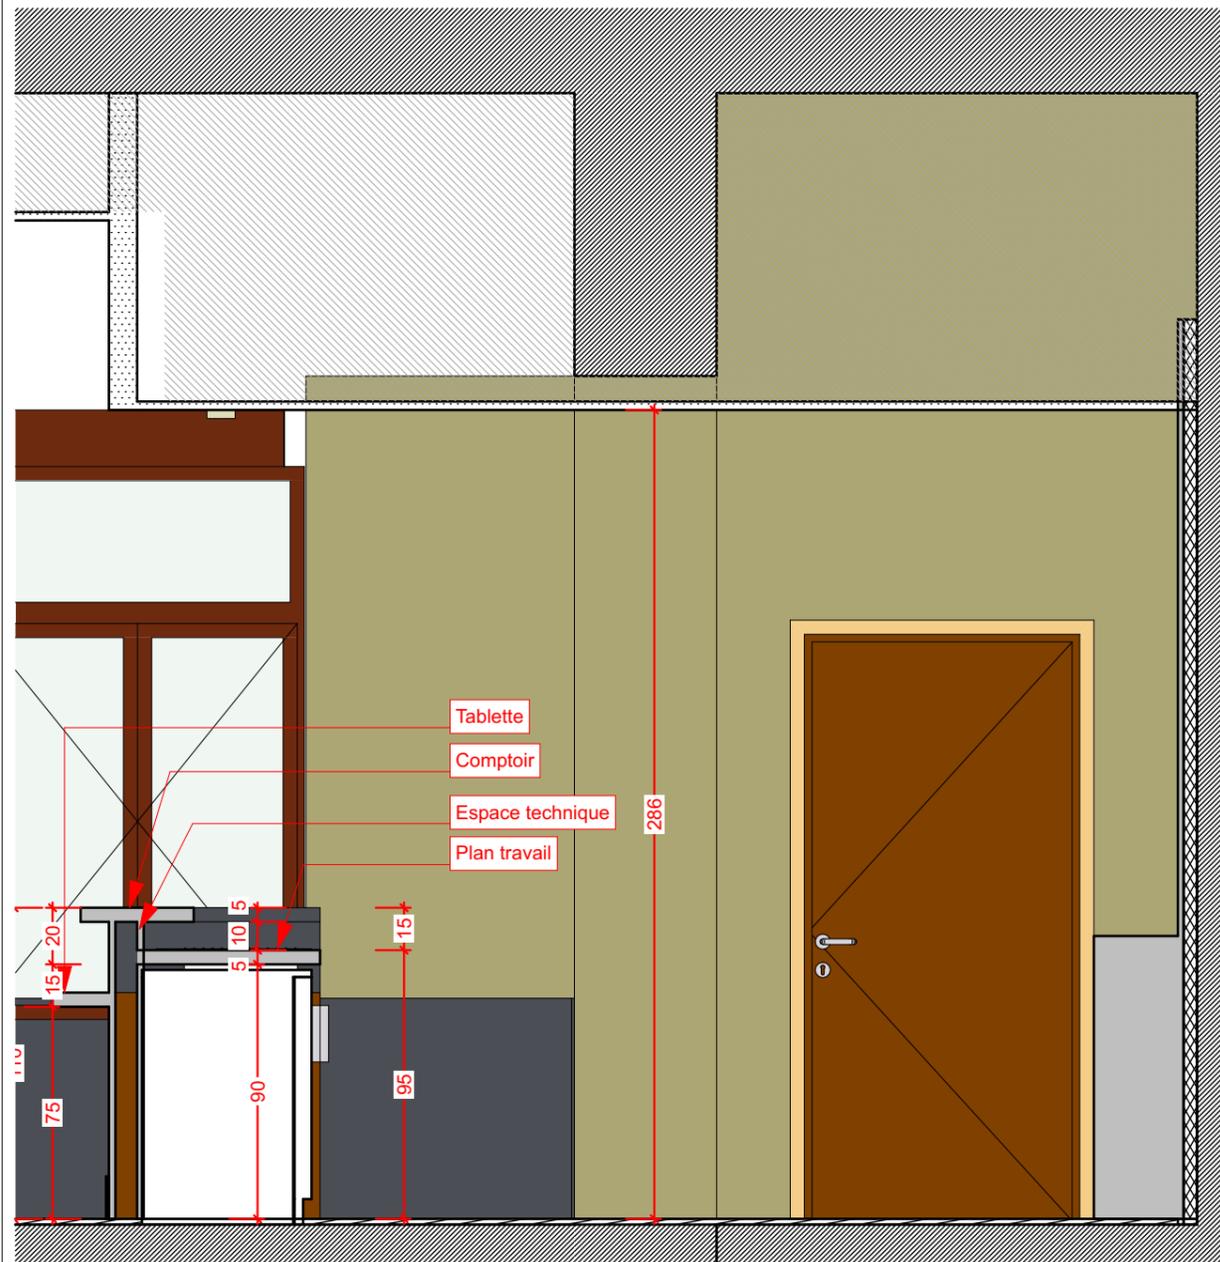

Dossier de Consultation des Entreprises
REHABILITATION DU GROUPE SCOLAIRE D'OLETTA
Groupe scolaire PERETTI - 20232 OLETTA

N° dossier :
17-61
22-07-2019

Ech. : 1:25

Maîtrise d'ouvrage
MAIRIE D'OLETTA
Village
20232
OLETTA



Maîtrise d'oeuvre
ATELIER D'ARCHITECTURE Hervé Ghirlanda
4 Bd PAOLI - 20200 BASTIA
Tel: 04 95 30 00 60 - Fax: 04 95 30 00 61
Portable : 06 42 29 42 27
www.architecte-ghirlanda.com
mail : contact@architecte-ghirlanda.com



Niv0/S. polyvalente - COMPTOIR

DCE.04

Ce document ne peut être ni reproduit ni communiqué sans l'autorisation de Mr H. GHIRLANDA - Loi du 11/03/1902 -
Les côtes sont données à titre indicatif et doivent être vérifiées par l'entreprise pour la réalisation des travaux

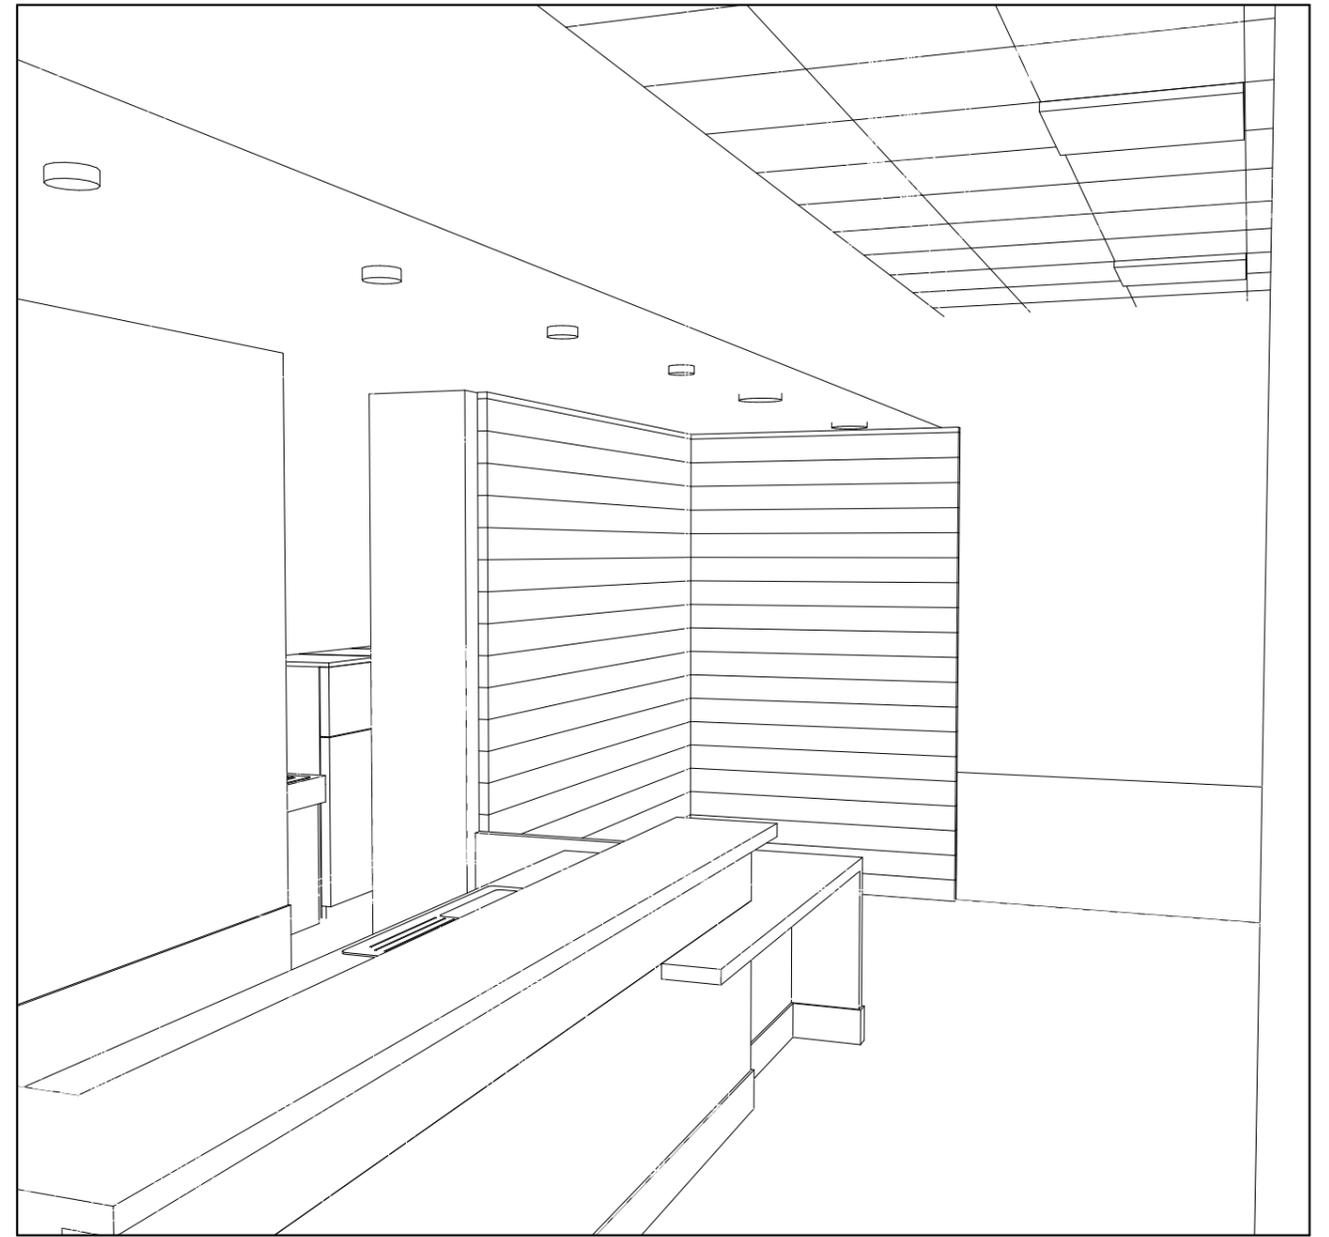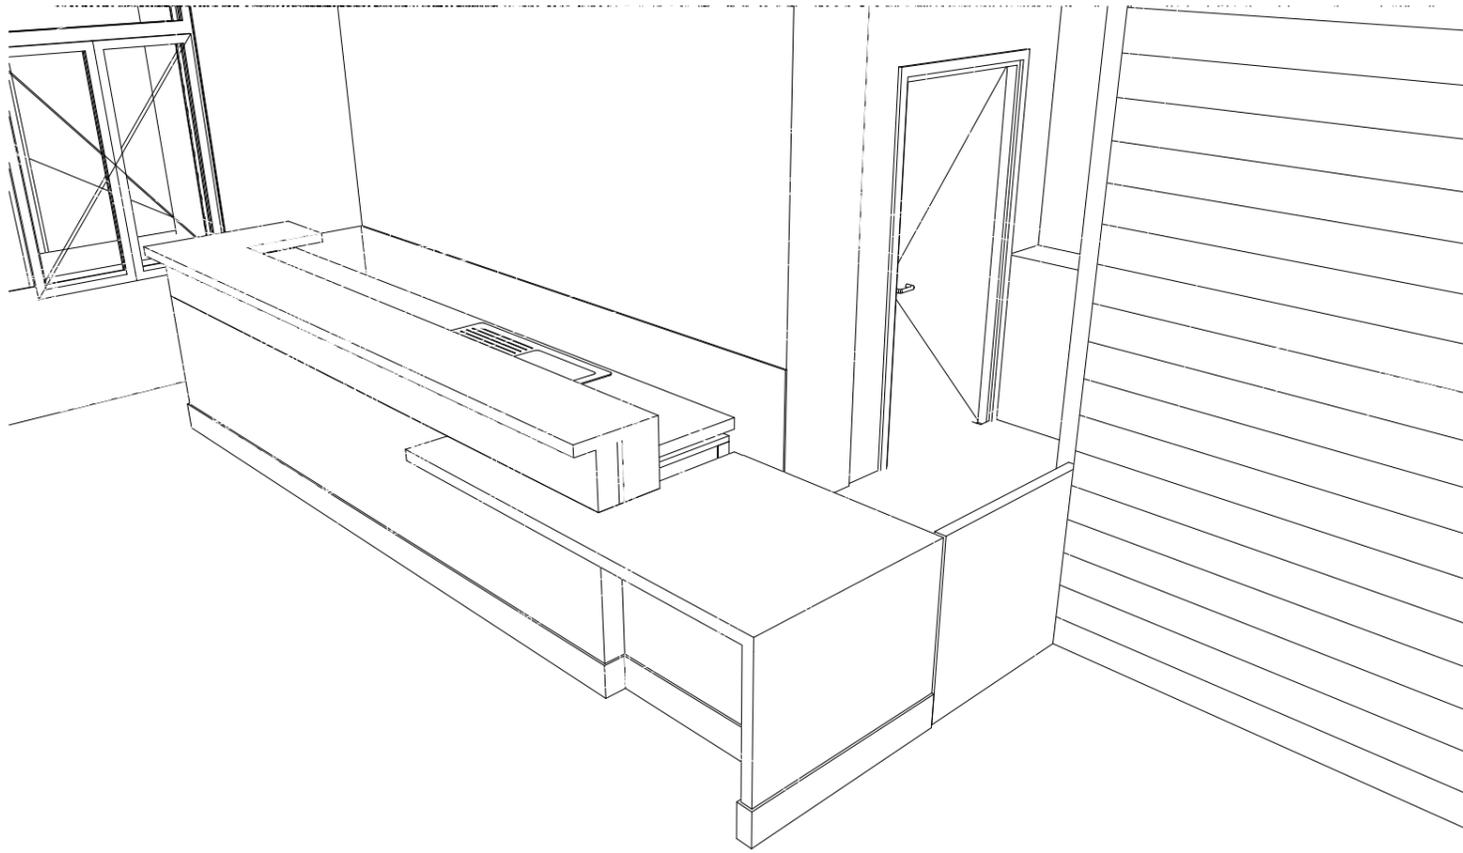

Dossier de Consultation des Entreprises
REHABILITATION DU GROUPE SCOLAIRE D'OLETTA
 Groupe scolaire PERETTI - 20232 OLETTA

N° dossier :
 17-61 22-07-2019

Ech. : 1:100,
 1:62,50, 1:125

Maîtrise d'ouvrage
MAIRIE D'OLETTA
 Village
 20232
 OLETTA

Maîtrise d'oeuvre
ATELIER D'ARCHITECTURE Hervé Ghirlanda
 4 Bd PAOLI - 20200 BASTIA
 Tel: 04 95 30 00 60 - Fax: 04 95 30 00 61
 Portable : 06 42 29 42 27
 www.architecte-ghirlanda.com
 mail : contact@architecte-ghirlanda.com



Niv0/Salle polyvalente - PERS

DCE.05

Ce document ne peut être ni reproduit ni communiqué sans l'autorisation de Mr H. GHIRLANDA - Loi du 11/03/1902 -
 Les côtes sont données à titre indicatif et doivent être vérifiées par l'entreprise. Une étude Béton Armé devra être réalisée par l'entreprise pour la réalisation des travaux



Niv0/Salle polyvalente - VUES

DCE.06



Dossier de Consultation des Entreprises
REHABILITATION DU GROUPE SCOLAIRE D'OLETTA
 Groupe scolaire PERETTI - 20232 OLETTA

N° dossier : 17-61
22-07-2019
 Ech. : 1:3,70,
 1:3,33, 1:2,70,
 1:2.50, 1:3.03

Maîtrise d'ouvrage
MAIRIE D'OLETTA
 Village
 20232
 OLETTA

Maîtrise d'oeuvre
ATELIER D'ARCHITECTURE Hervé Ghirlanda
 4 Bd PAOLI - 20200 BASTIA
 Tel: 04 95 30 00 60 - Fax: 04 95 30 00 61
 Portable : 06 42 29 42 27
 www.architecte-ghirlanda.com
 mail : contact@architecte-ghirlanda.com

Ce document ne peut être ni reproduit ni communiqué sans l'autorisation de Mr H. GHIRLANDA - Loi du 11/03/1902 -
 Les côtes sont données à titre indicatif et doivent être vérifiées par l'entreprise pour la réalisation des travaux

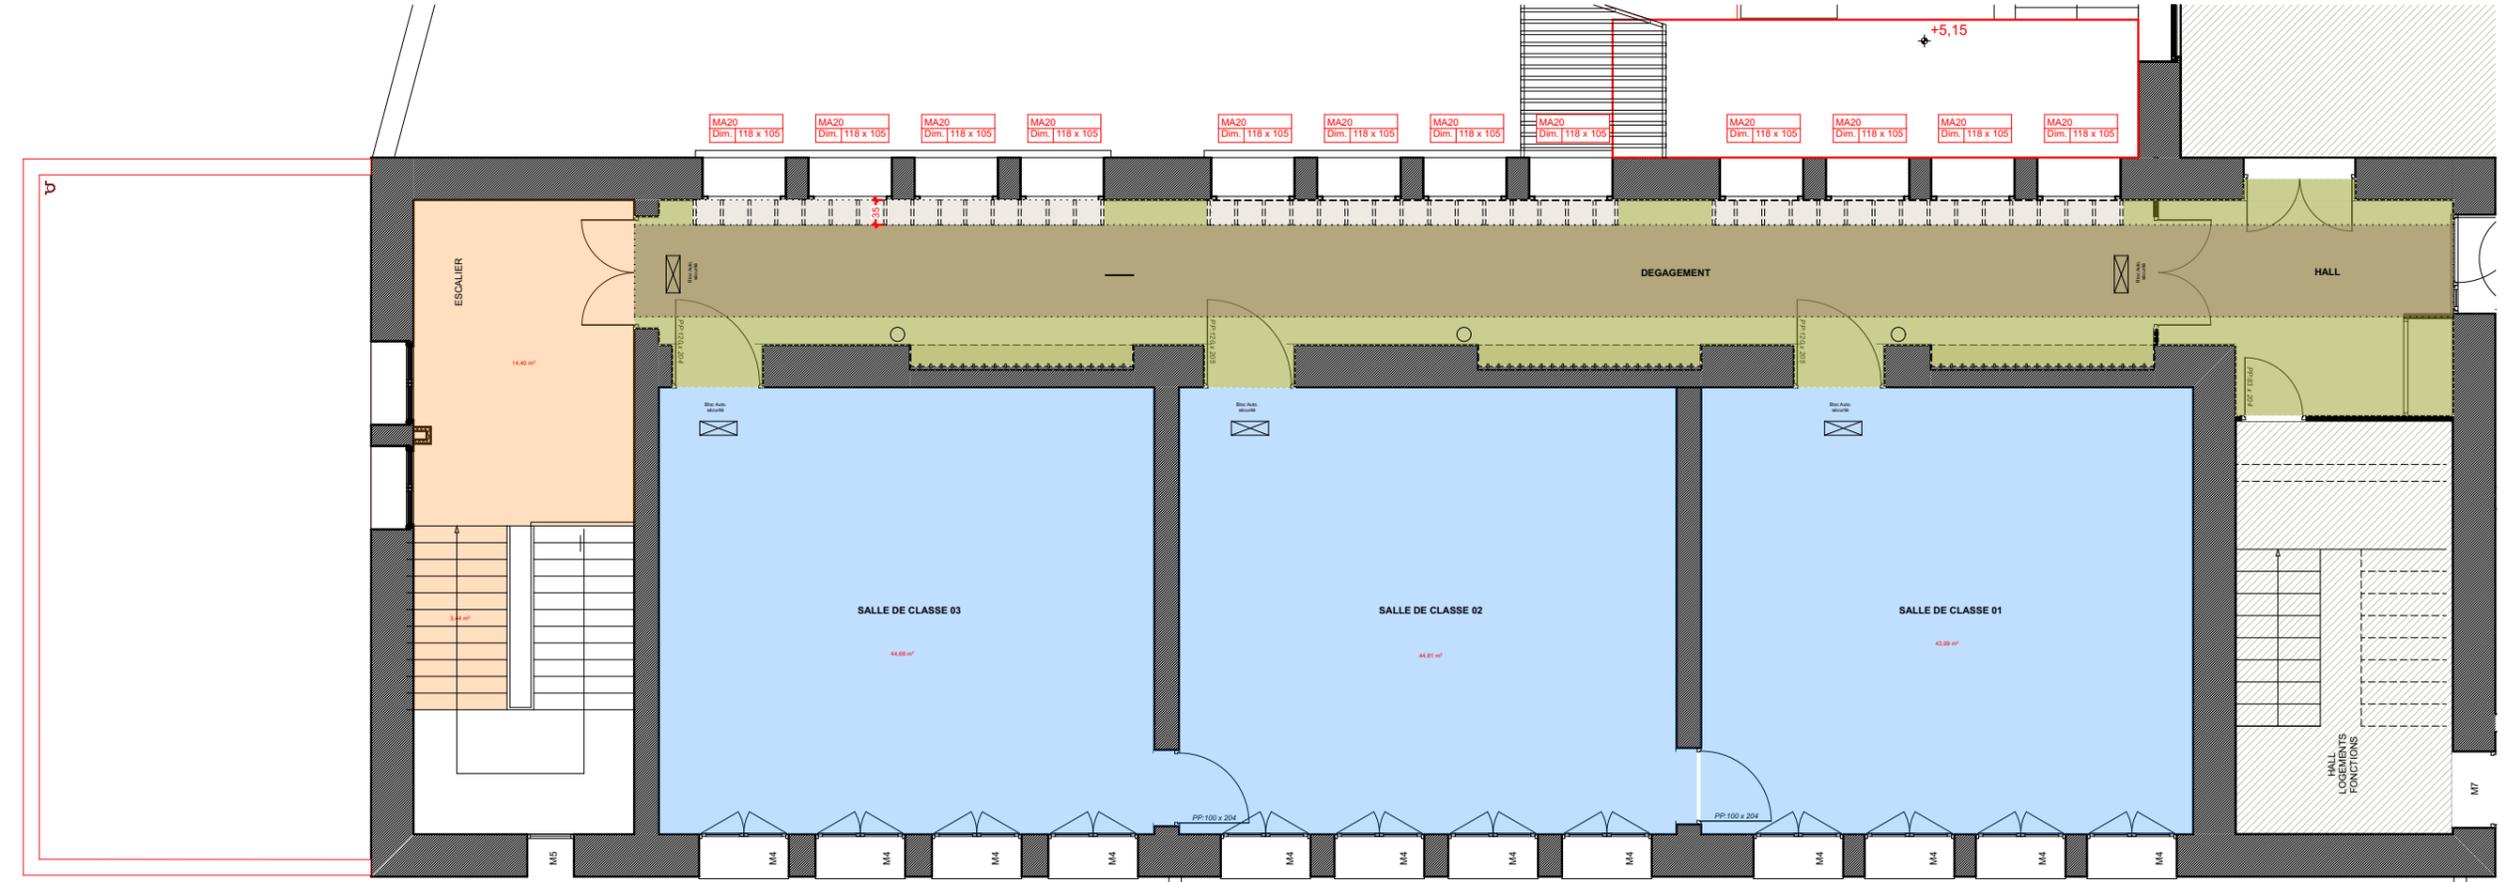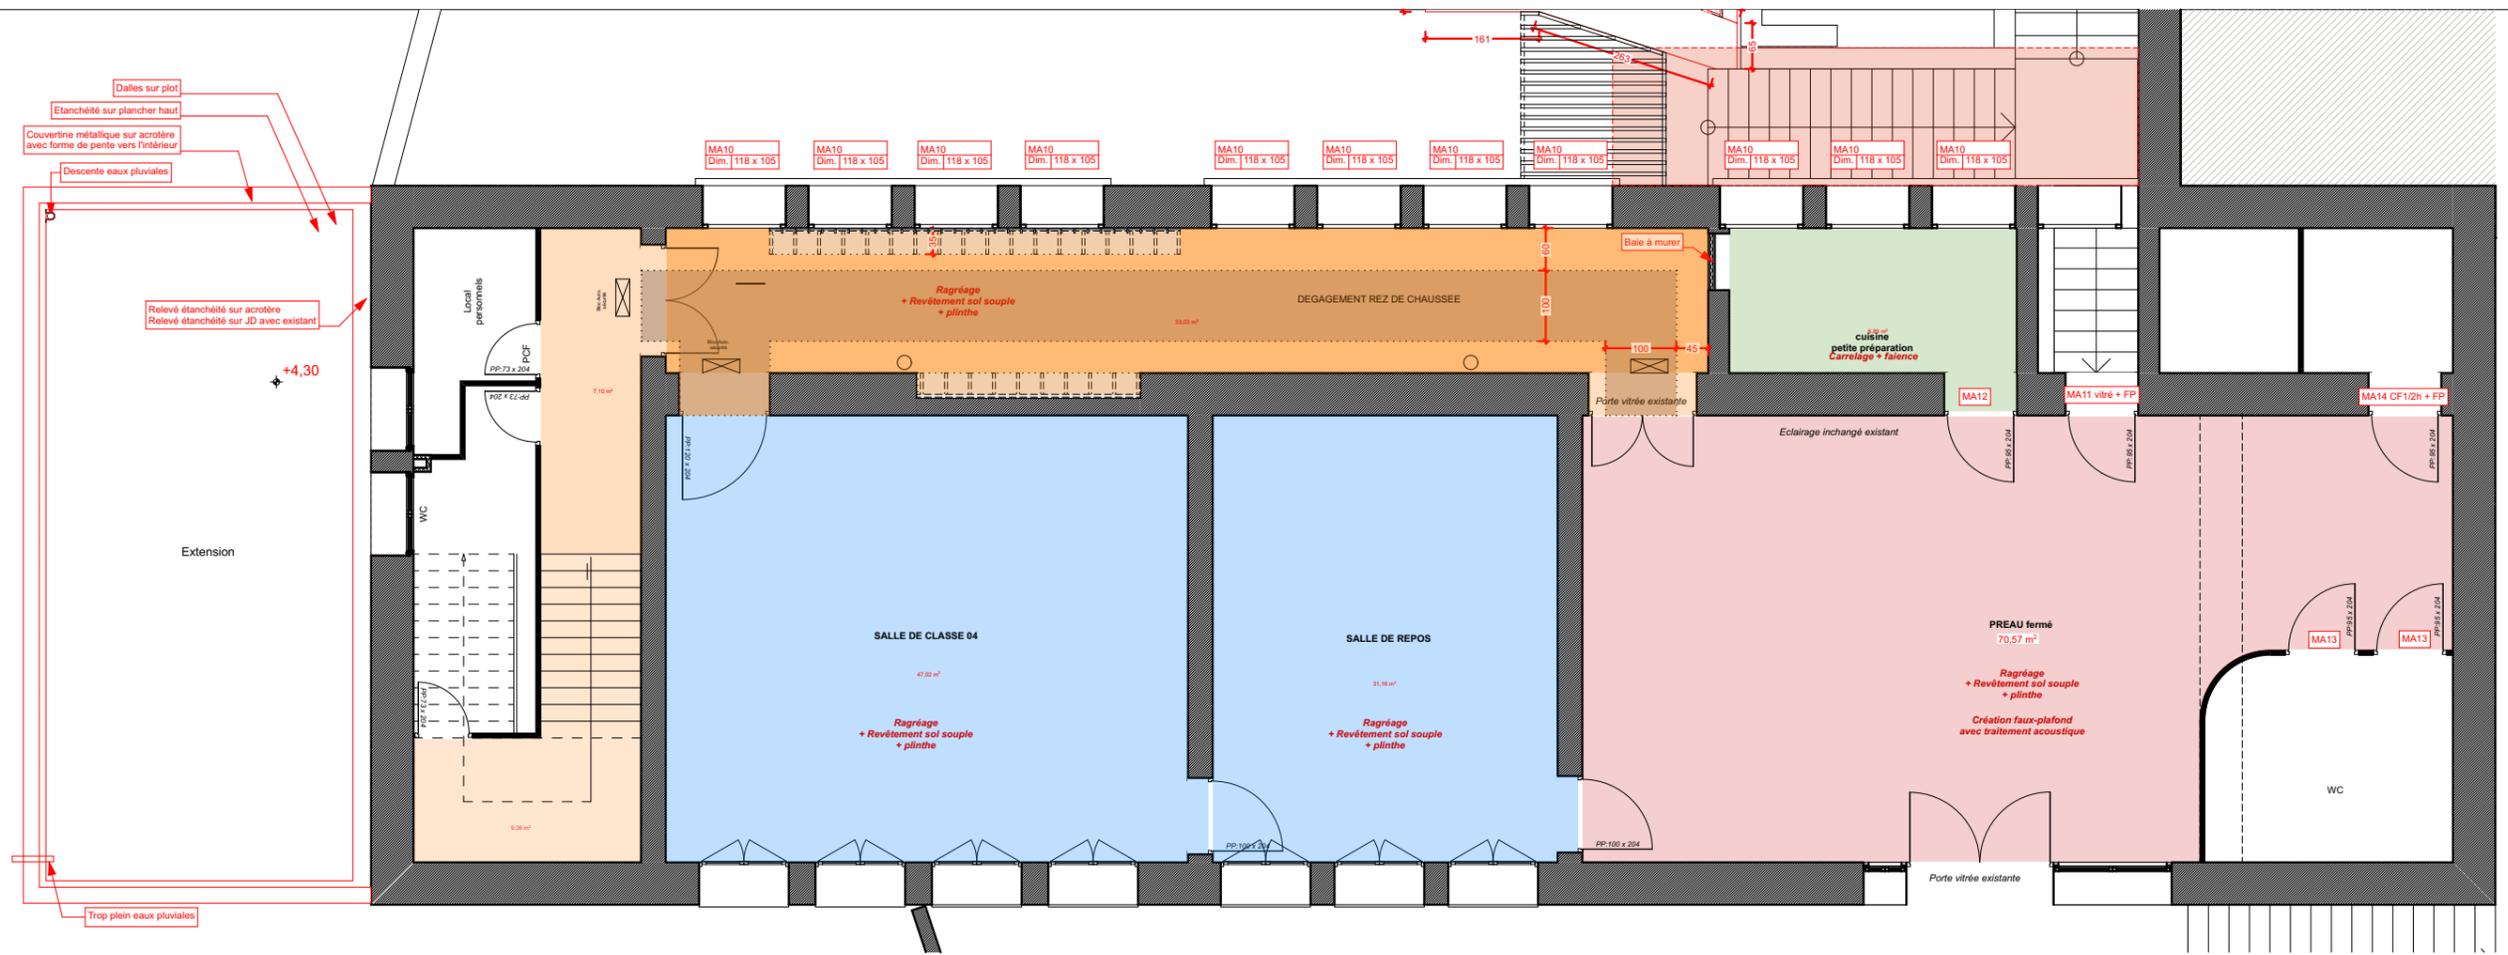

Dossier de Consultation des Entreprises
REHABILITATION DU GROUPE SCOLAIRE D'OLETTA
 Groupe scolaire PERETTI - 20232 OLETTA

N° dossier : 17-61
22-07-2019
 Ech. : 1:100

Maîtrise d'ouvrage
MAIRIE D'OLETTA
 Village
 20232
 OLETTA

Maîtrise d'oeuvre
ATELIER D'ARCHITECTURE Hervé Ghirlanda
 4 Bd PAOLI - 20200 BASTIA
 Tel: 04 95 30 00 60 - Fax: 04 95 30 00 61
 Portable : 06 42 29 42 27
 www.architecte-ghirlanda.com
 mail : contact@architecte-ghirlanda.com



Niv1 et 2 - PROJET

DCE.07

Ce document ne peut être ni reproduit ni communiqué sans l'autorisation de Mr H. GHIRLANDA - Loi du 11/03/1902 - Les côtes sont données à titre indicatif et doivent être vérifiées par l'entreprise. Une étude Béton Armé devra être réalisée par l'entreprise pour la réalisation des travaux



Dossier de Consultation des Entreprises

REHABILITATION DU GROUPE SCOLAIRE D'OLETTA

Groupe scolaire PERETTI - 20232 OLETTA

N° dossier :
17-61

22-07-2019

Ech. : 1:2

Maîtrise d'ouvrage

MAIRIE D'OLETTA

Village

20232

OLETTA

Maîtrise d'oeuvre

ATELIER D'ARCHITECTURE Hervé Ghirlanda

4 Bd PAOLI - 20200 BASTIA

Tel: 04 95 30 00 60 - Fax: 04 95 30 00 61

Portable : 06 42 29 42 27



www.architecte-ghirlanda.com

mail : contact@architecte-ghirlanda.com



ETAGES ECOLE - VUES

DCE.08

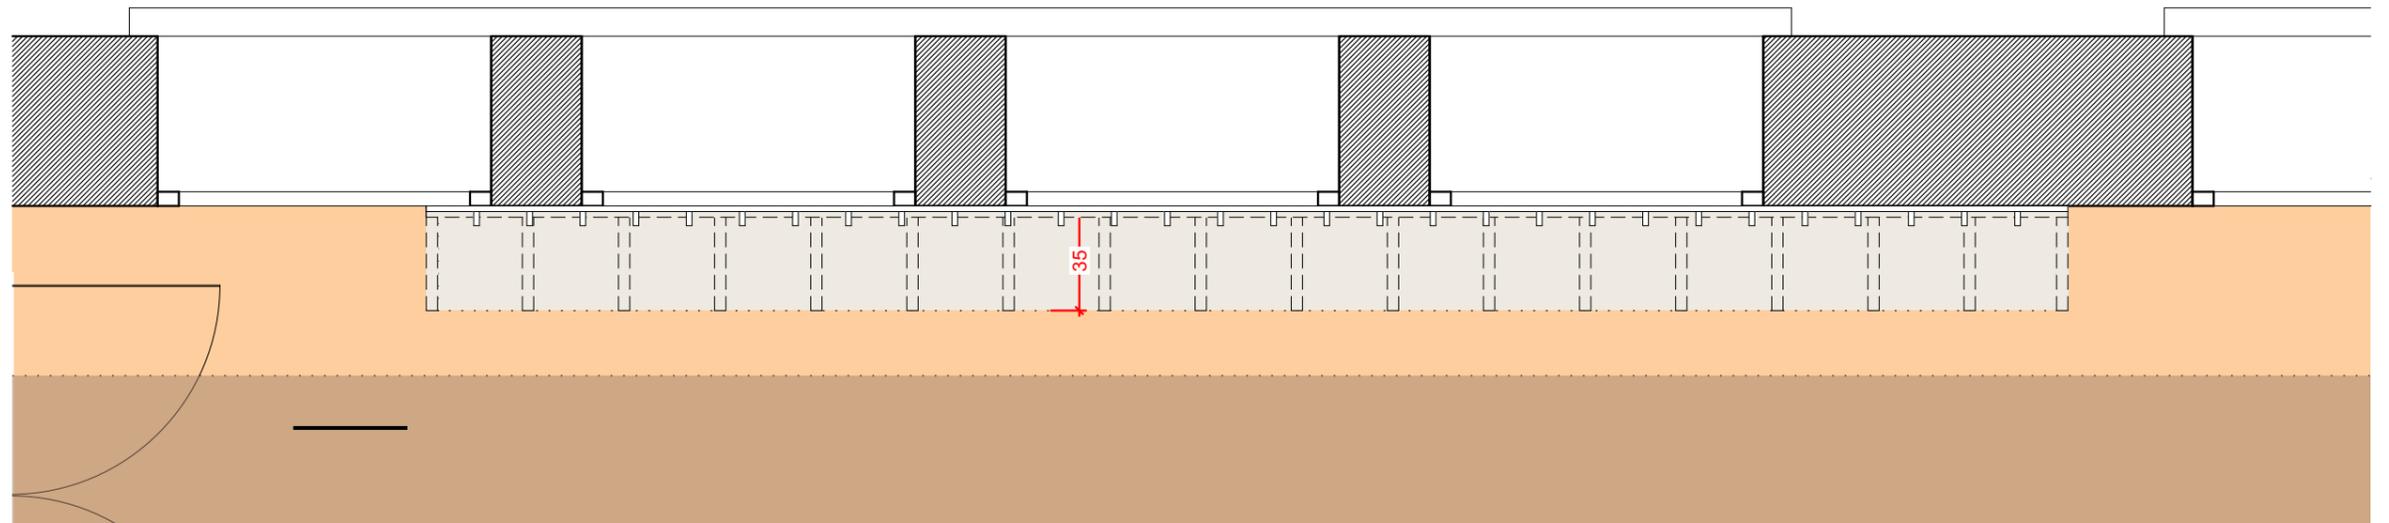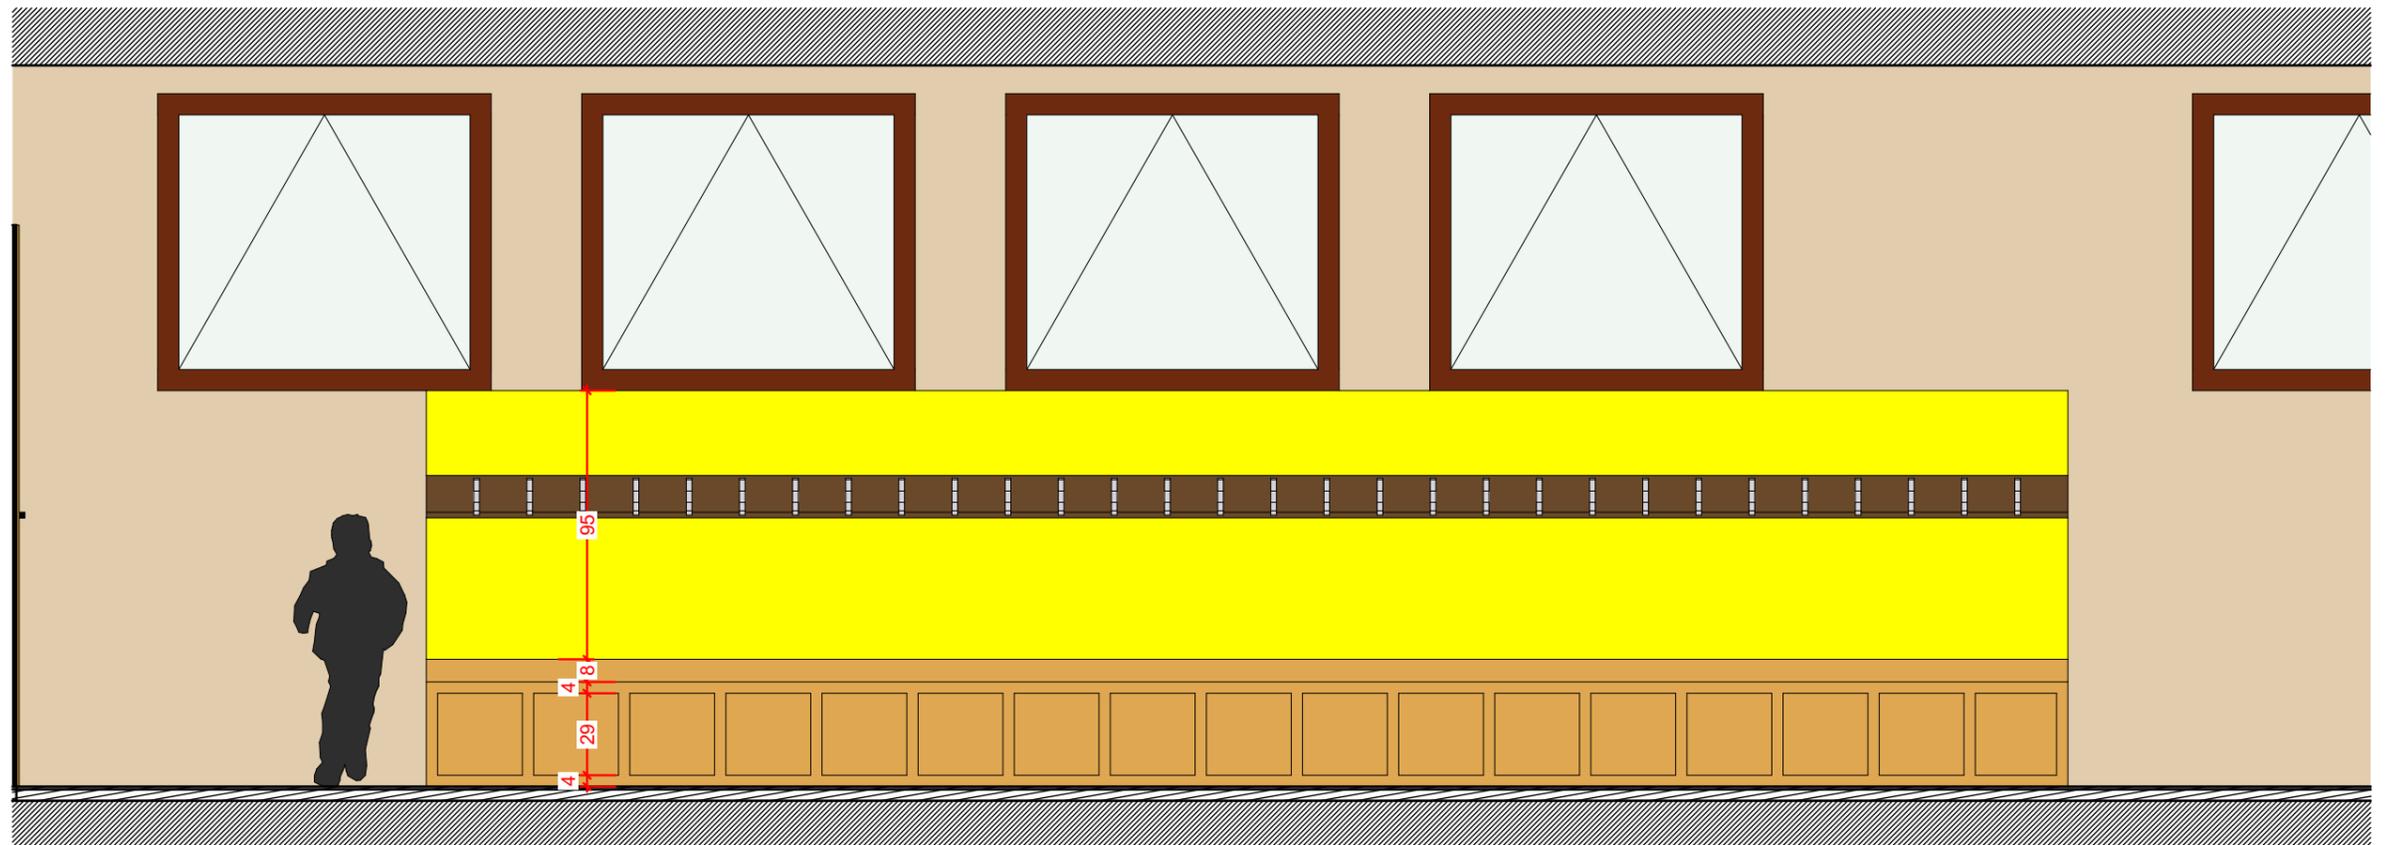

Dossier de Consultation des Entreprises
REHABILITATION DU GROUPE SCOLAIRE D'OLETTA
 Groupe scolaire PERETTI - 20232 OLETTA

N° dossier :
 17-61
22-07-2019
 Ech. : 1:25

Maîtrise d'ouvrage
MAIRIE D'OLETTA
 Village
 20232
 OLETTA



Maîtrise d'oeuvre
ATELIER D'ARCHITECTURE Hervé Ghirlanda
 4 Bd PAOLI - 20200 BASTIA
 Tel: 04 95 30 00 60 - Fax: 04 95 30 00 61
 Portable : 06 42 29 42 27
 www.architecte-ghirlanda.com
 mail : contact@architecte-ghirlanda.com



AGENCEMENT Ecole maternelle

DCE.09

Ce document ne peut être ni reproduit ni communiqué sans l'autorisation de Mr H. GHIRLANDA - Loi du 11/03/1902 -
 Les côtes sont données à titre indicatif et doivent être vérifiées par l'entreprise. Une étude Béton Armé devra être réalisée par l'entreprise pour la réalisation des travaux

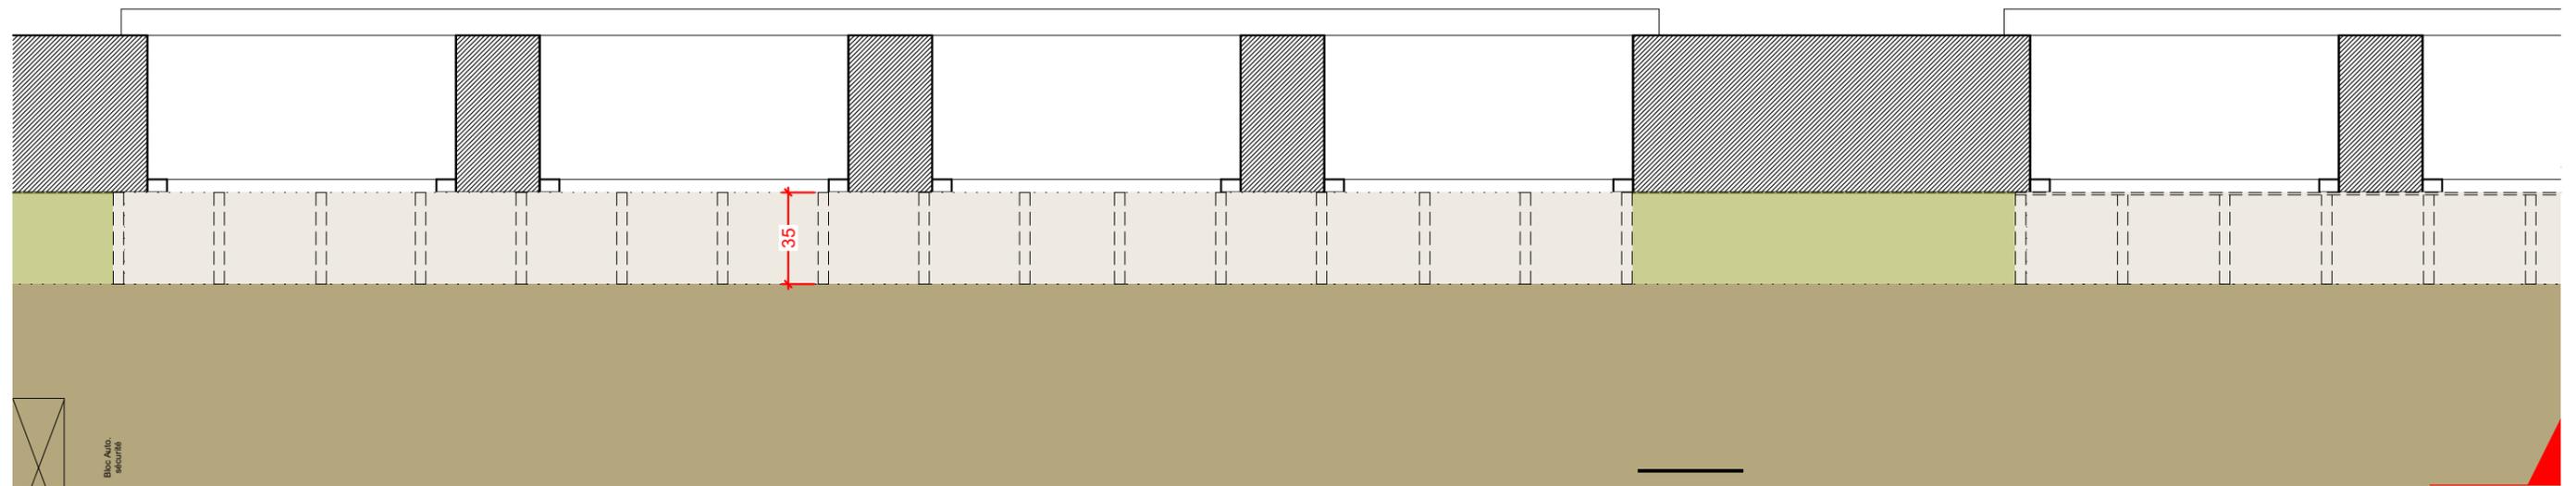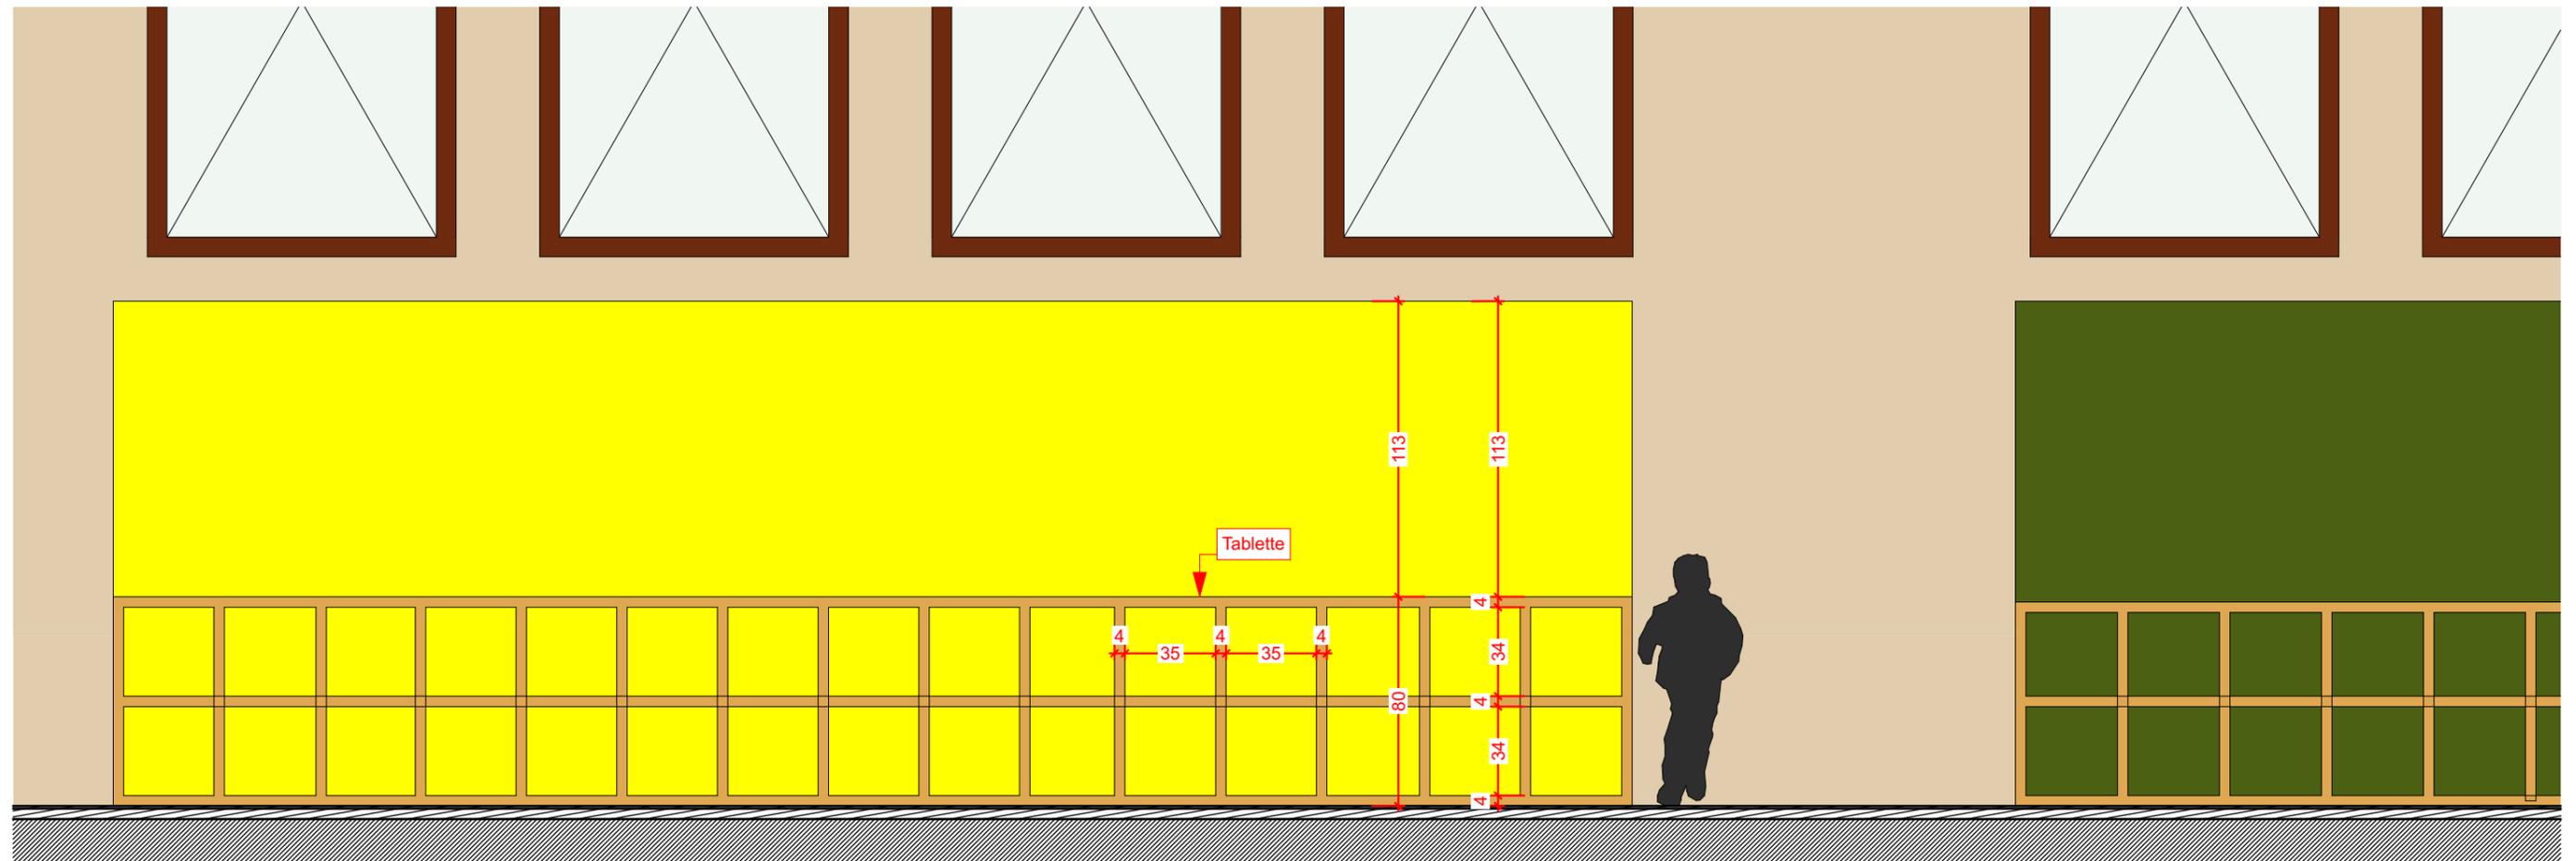

Dossier de Consultation des Entreprises
REHABILITATION DU GROUPE SCOLAIRE D'OLETTA
 Groupe scolaire PERETTI - 20232 OLETTA

N° dossier :
 17-61
22-07-2019
 Ech. : 1:25

Maîtrise d'ouvrage
MAIRIE D'OLETTA
 Village
 20232
 OLETTA

Maîtrise d'oeuvre
ATELIER D'ARCHITECTURE Hervé Ghirlanda
 4 Bd PAOLI - 20200 BASTIA
 Tel: 04 95 30 00 60 - Fax: 04 95 30 00 61
 Portable : 06 42 29 42 27
 www.architecte-ghirlanda.com
 mail : contact@architecte-ghirlanda.com



AGENCEMENT Ecole primaire

DCE.10



Dossier de Consultation des Entreprises
REHABILITATION DU GROUPE SCOLAIRE D'OLETTA
 Groupe scolaire PERETTI - 20232 OLETTA

N° dossier :
 17-61 22-07-2019

Ech. :

Maîtrise d'ouvrage
MAIRIE D'OLETTA
 Village
 20232
 OLETTA

Maîtrise d'oeuvre
ATELIER D'ARCHITECTURE Hervé Ghirlanda
 4 Bd PAOLI - 20200 BASTIA
 Tel: 04 95 30 00 60 - Fax: 04 95 30 00 61
 Portable : 06 42 29 42 27
 www.architecte-ghirlanda.com
 mail : contact@architecte-ghirlanda.com



PREAU - VUES EXTERIEURES

DCE.11

Ce document ne peut être ni reproduit ni communiqué sans l'autorisation de Mr H. GHIRLANDA - Loi du 11/03/1902 -
 Les côtes sont données à titre indicatif et doivent être vérifiées par l'entreprise. Une étude Béton Armé devra être réalisée par l'entreprise pour la réalisation des travaux